

盖章栏:

(未盖出图专用章本图无效)

中城科泽

Zhongcheng Keze Architects&Engineers

Zhongcheng Keze Architects&Engineers

工程设计证书编号: A132012406

中城科泽集团有限公司

南京中城科泽建筑设计有限公司

中城科泽集团有限公司

中城科泽集团有限公司

合作设计单位

加印图章

签署栏

制图	韩锋	设计	韩锋	校对	田超	专业负责人	季玉忠	项目负责人	季玉忠	审核	张伟	审定	乔恒云
制图人	韩锋	设计人	韩锋	校对人	田超	专业负责人	季玉忠	项目负责人	季玉忠	审核人	张伟	审定人	乔恒云

会签栏

建筑	电气	给排水	暖通	智能
ARCHITECTURE	ELECTRICAL	PLUMBING	HEATING	INTELLIGENT
给排水	暖通	智能		
PLUMBING	HEATING	INTELLIGENT		

建设单位

南京审计大学金审学院


工程名称

南京审计大学金审学院
行政楼装修改造设计

图纸名称

三层地坪布置图

图例	说明
↓	地面块材起铺点

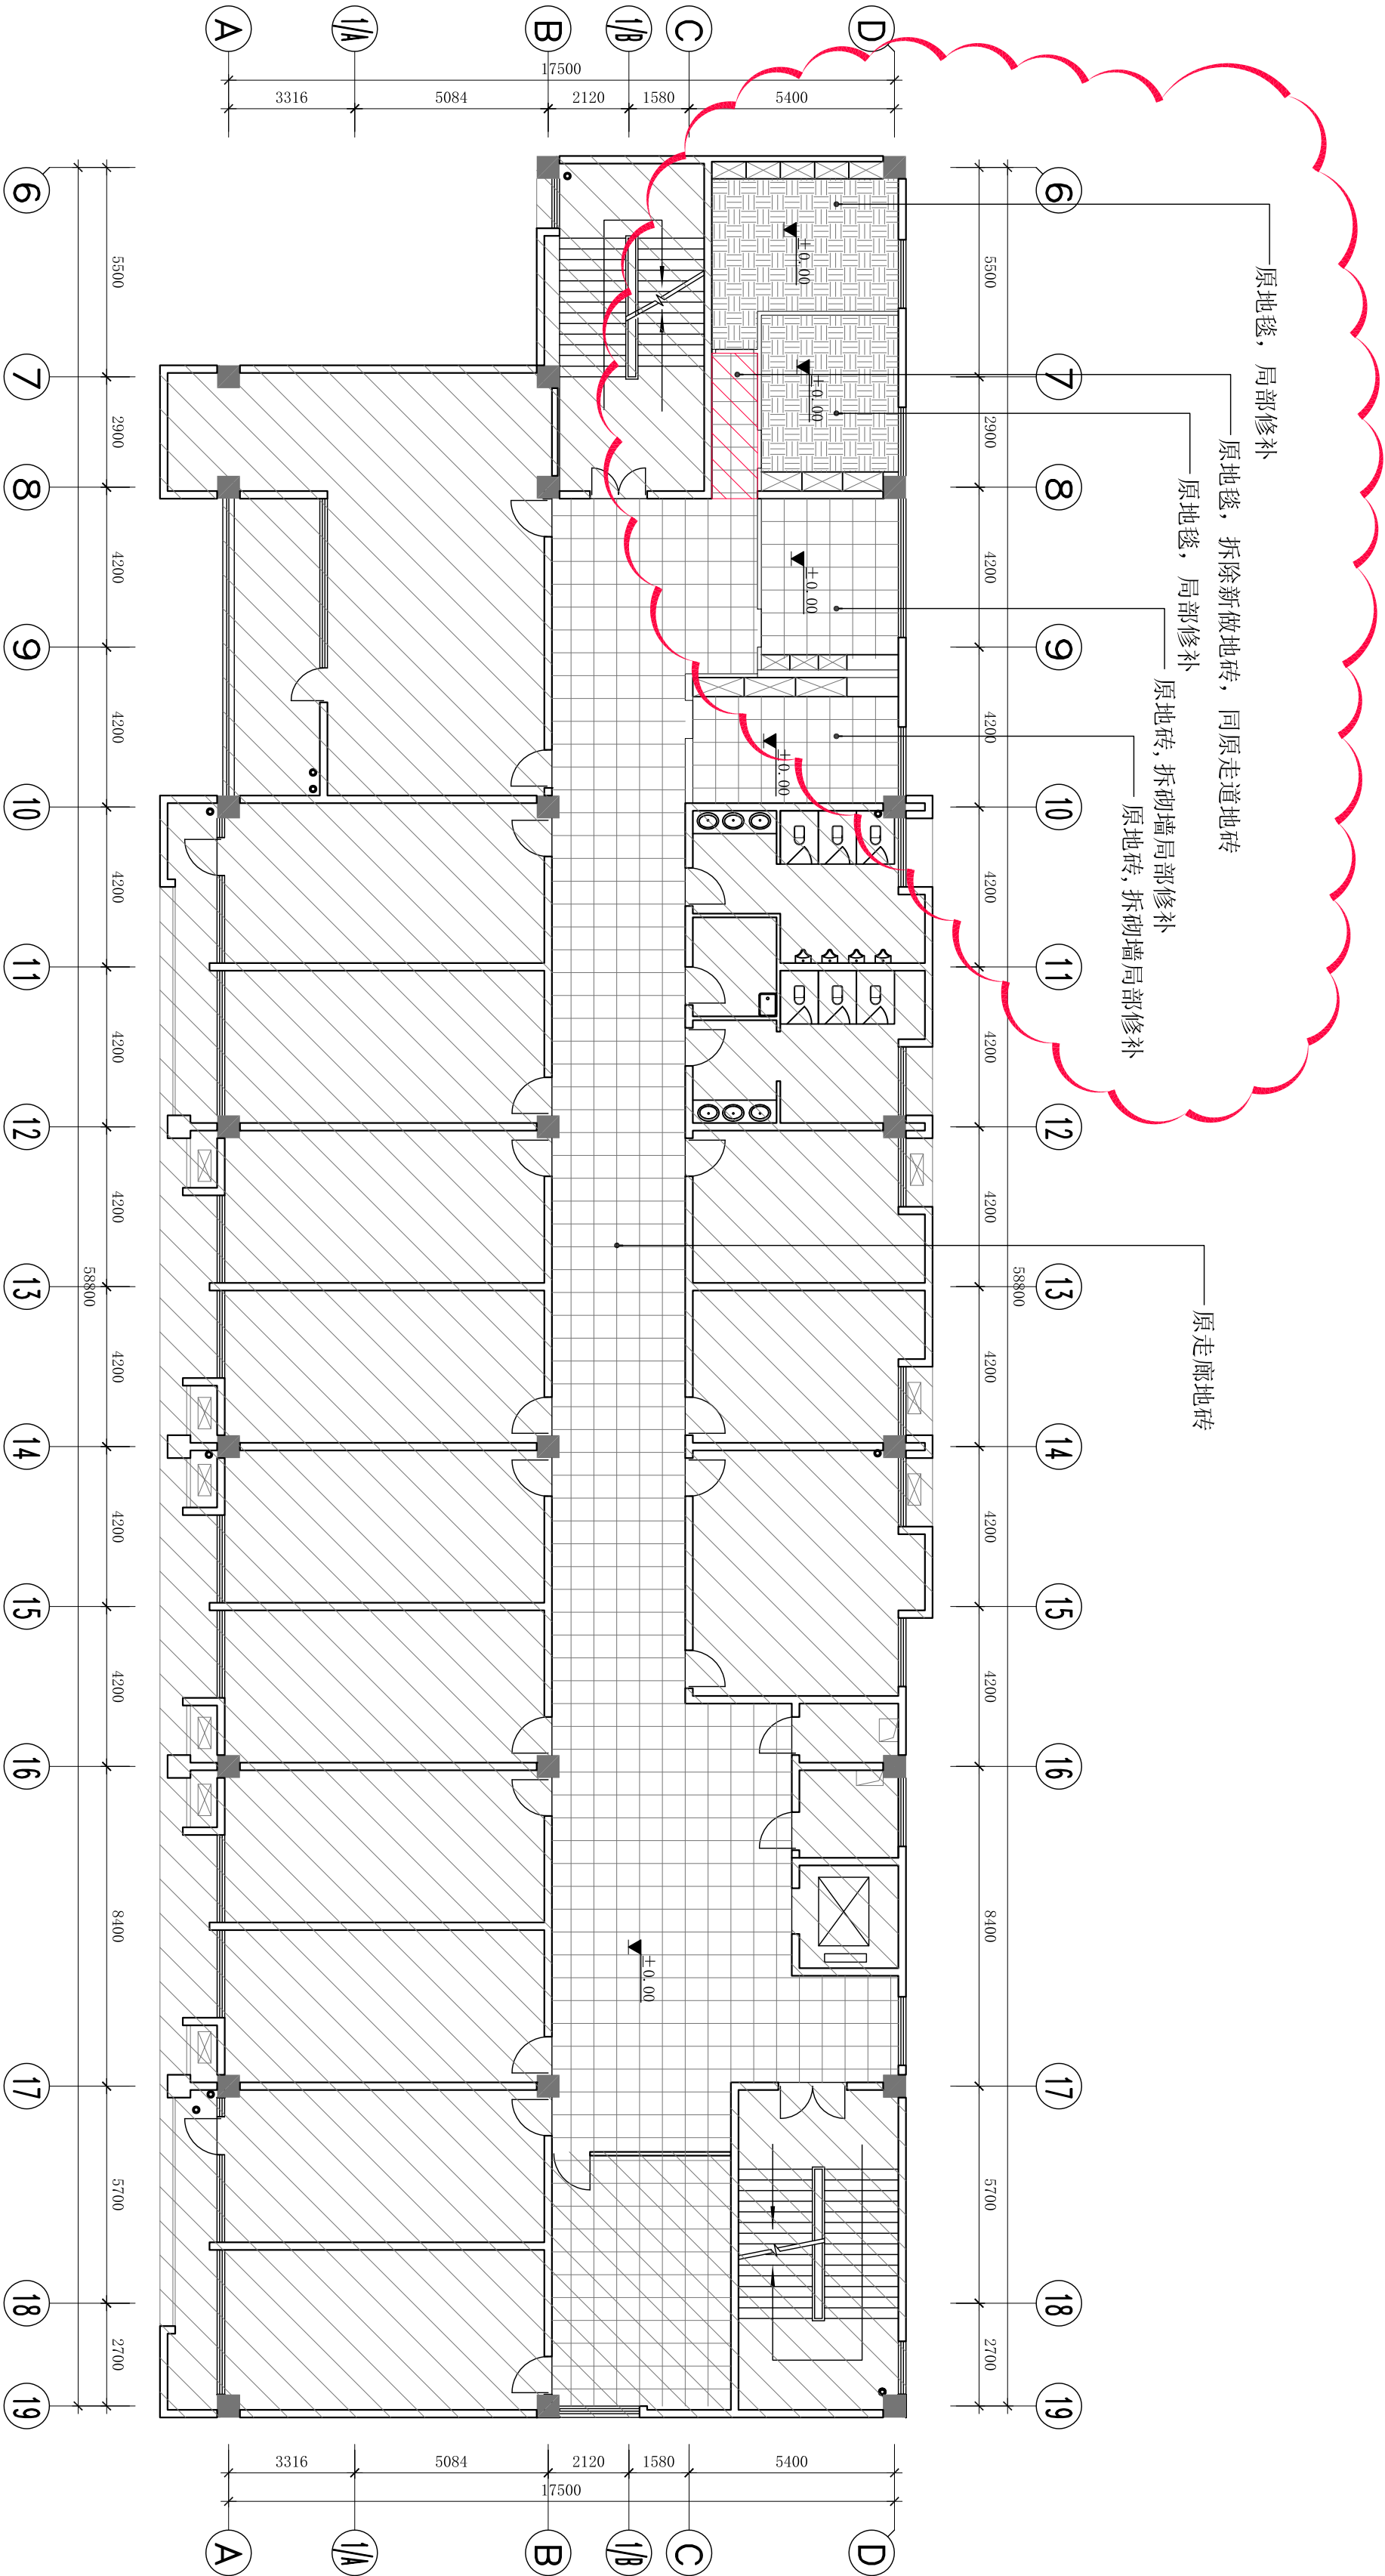

三层地坪布置图

Scale 1:100

设计编号	图号
设计阶段	版次
比例	日期