




盖章栏:

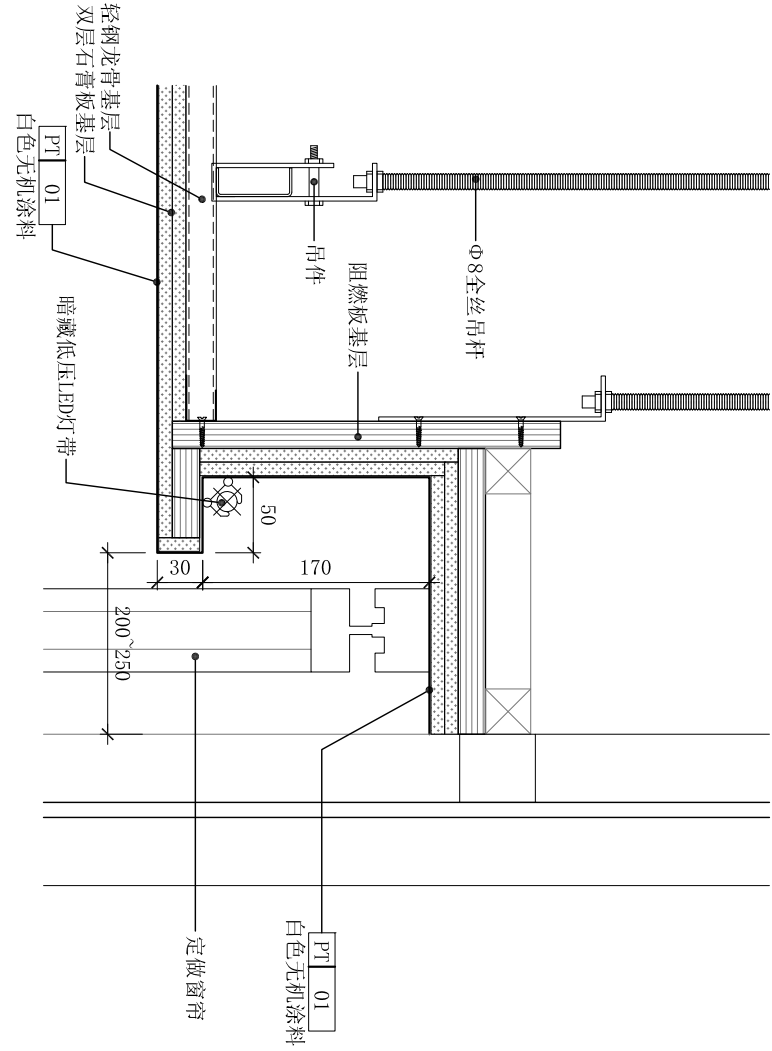


01 窗帘盒天花造型节点
Scale:1:5

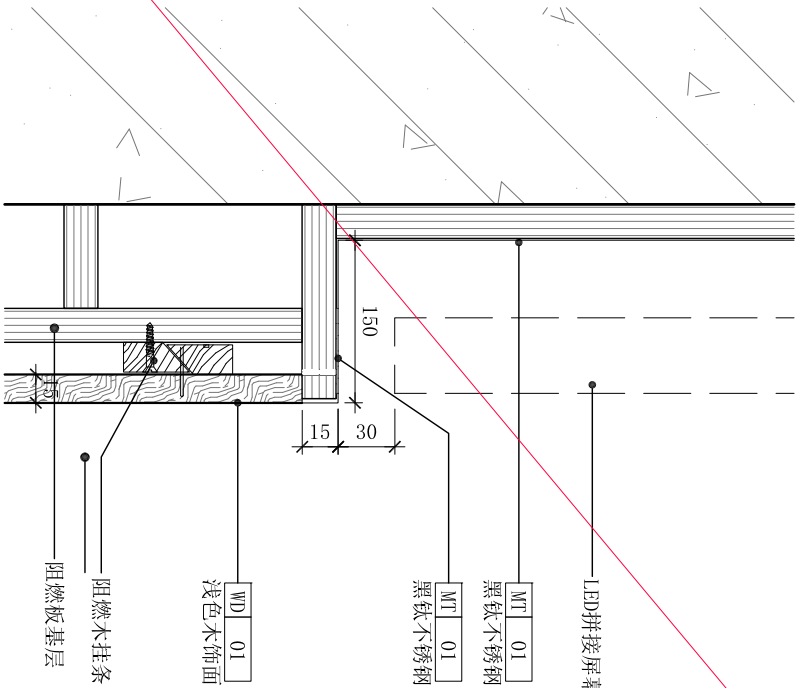


02 LED屏边框做法节点
Scale:1:4

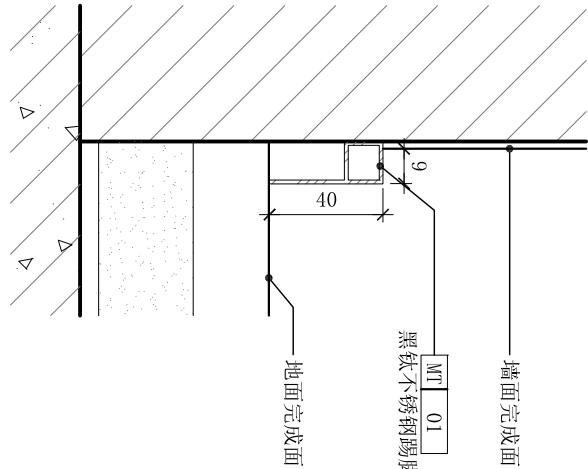


03 凸踢脚线节点
Scale:1:2

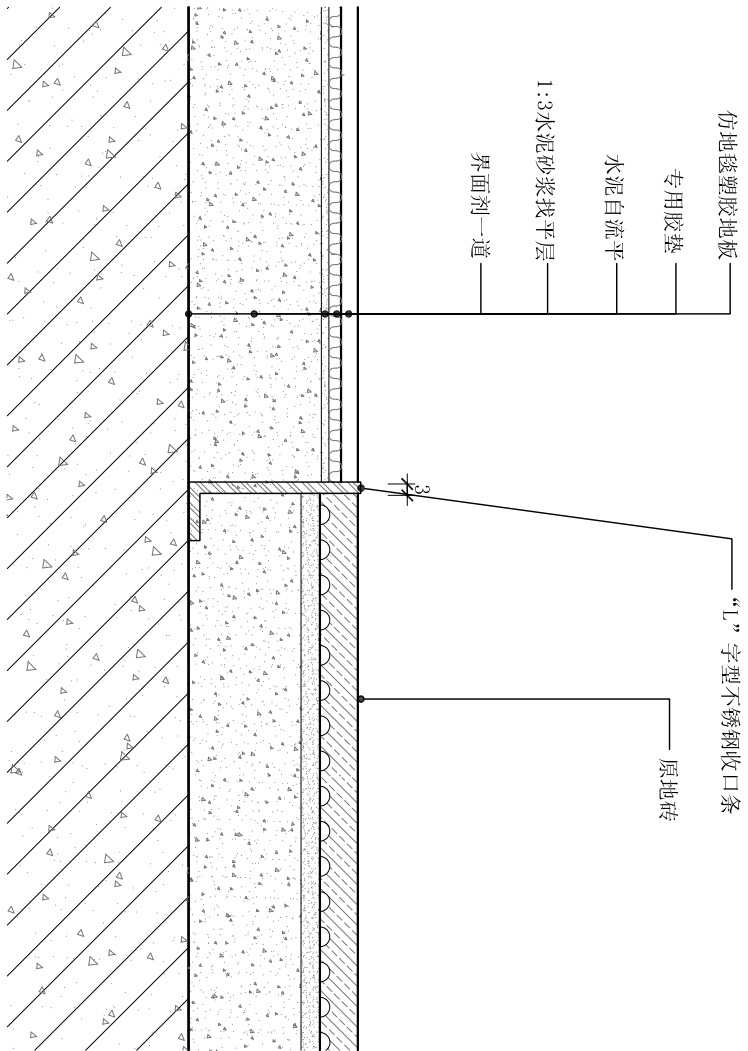


04 地胶&地砖地坪收口节点
Scale:1:2

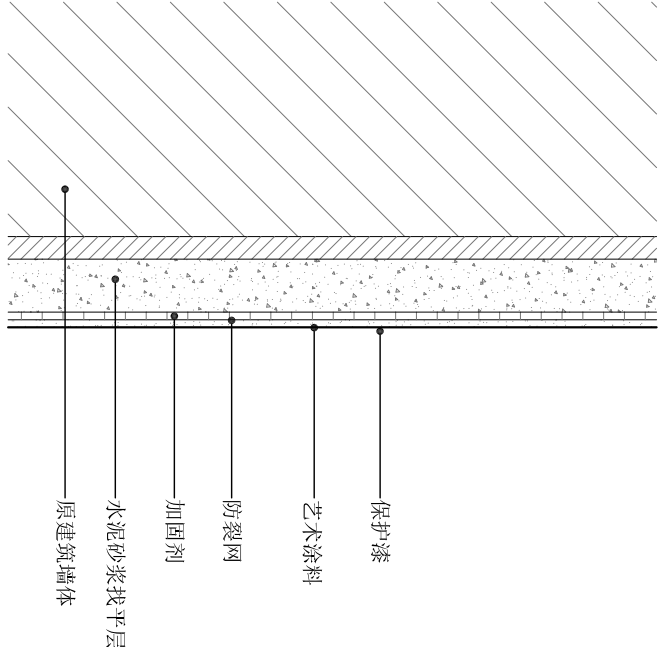


05 艺术涂料做法示意
Scale:1:1

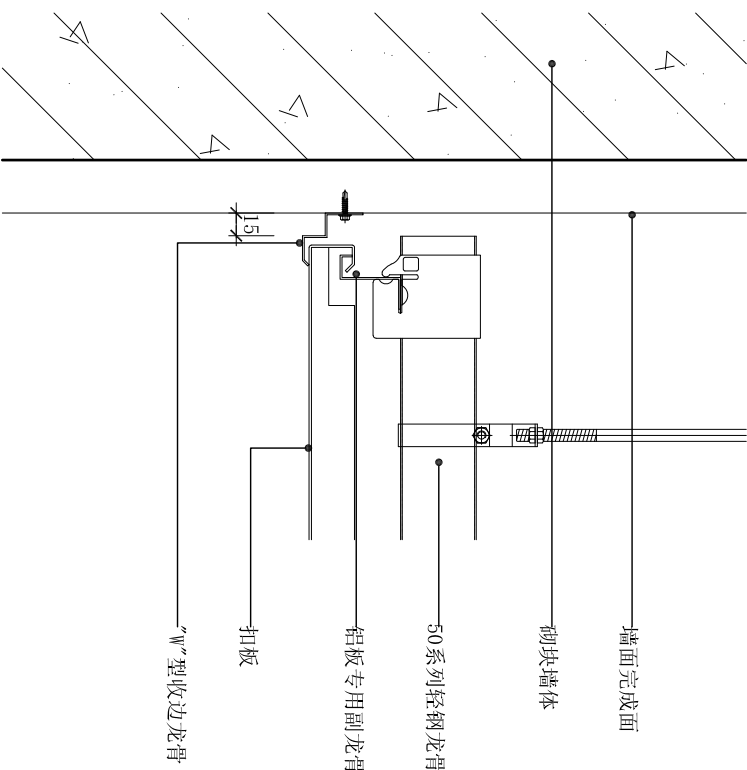


06 扣板吊顶
Scale:1:5

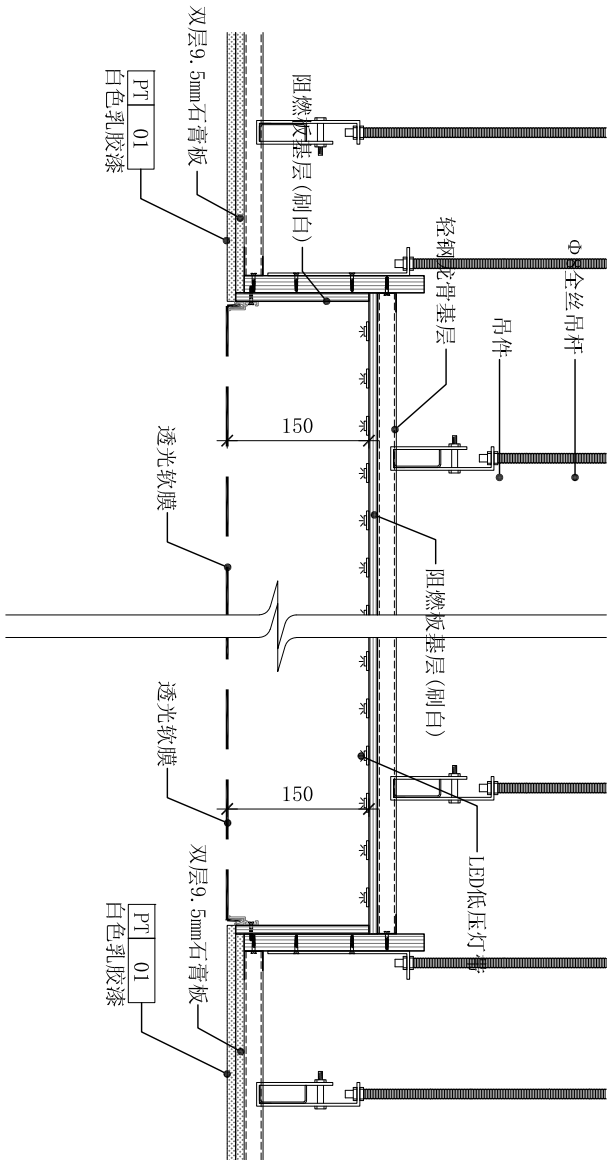

07 灯膜吊顶节点
Scale:1:8

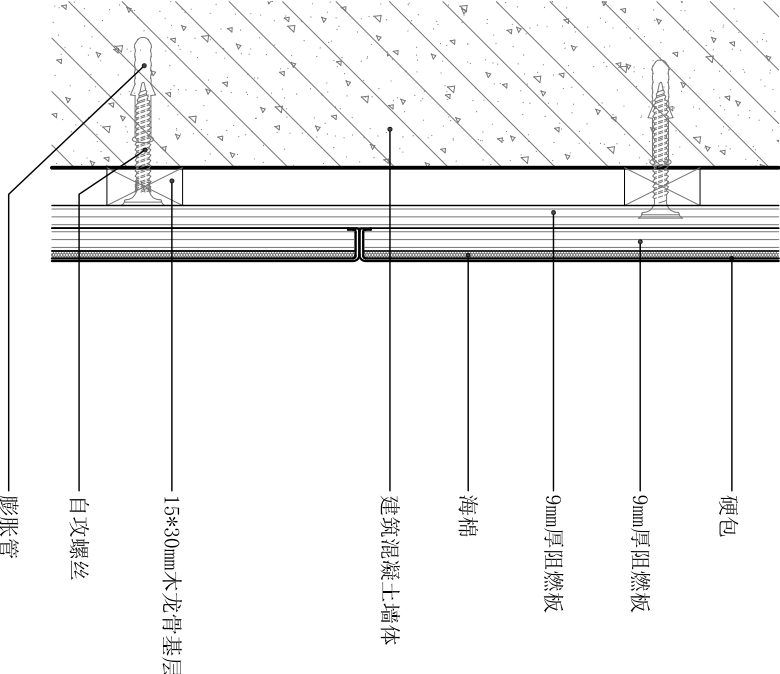

08 硬包做法详图
Scale:1:3

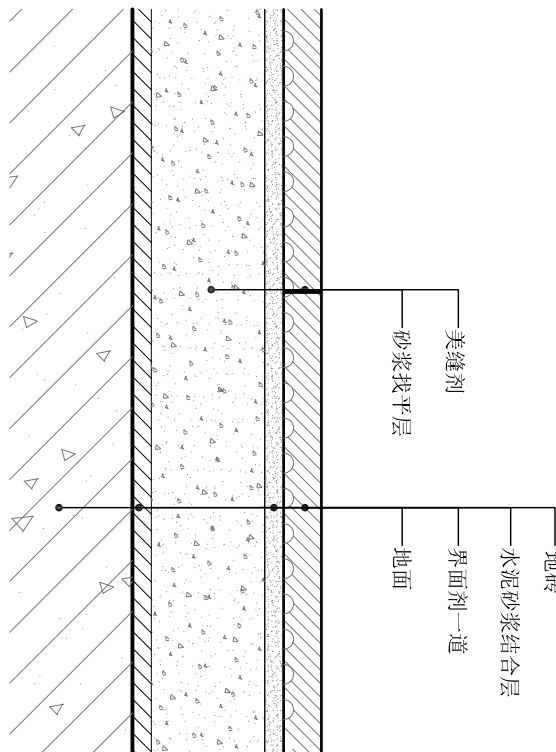

09 地砖做法节点 (无防水)
Scale:1:2

中城科泽工程设计集团有限责任公司 Zhongcheng Keze Architects&Engineers 工程设计证书编号: A132012406 （未盖出图专用章本图无效）				合作设计单位 加印 ISO9001			
制图 DRAWN BY				签署栏 SIGNATURE			
设计 DESIGNED BY				审核 CHECKED BY			
校对 CHECKED BY				项目负责人 PROJECT DIRECTOR BY			
专业负责人 SPECIALIST RESPONSIBLE BY				审核 APPROVED BY			
审定 APPROVED BY				盖章栏 COVER STAMP			
建筑 ARCHITECTURE				电气 ELECTRICAL			
结构 STRUCTURE				暖通 HEATING			
给排水 WATER SUPPLY				智能 INTELLIGENT			
建设单位 CLIENT				设计编号 DRAWING NO.			
南京审计大学金审学院				图号 DRAWING NO.			
工程名称 PROJECT NAME				图次 DRAWING NO.			
南京审计大学金审学院 行政楼装修改造设计				图次 DRAWING NO.			
节点图				图次 DRAWING NO.			
设计阶段 DESIGN STAGE				图次 DRAWING NO.			
施工图				图次 DRAWING NO.			
比例 SCALE				图次 DRAWING NO.			
				图次 DRAWING NO.			