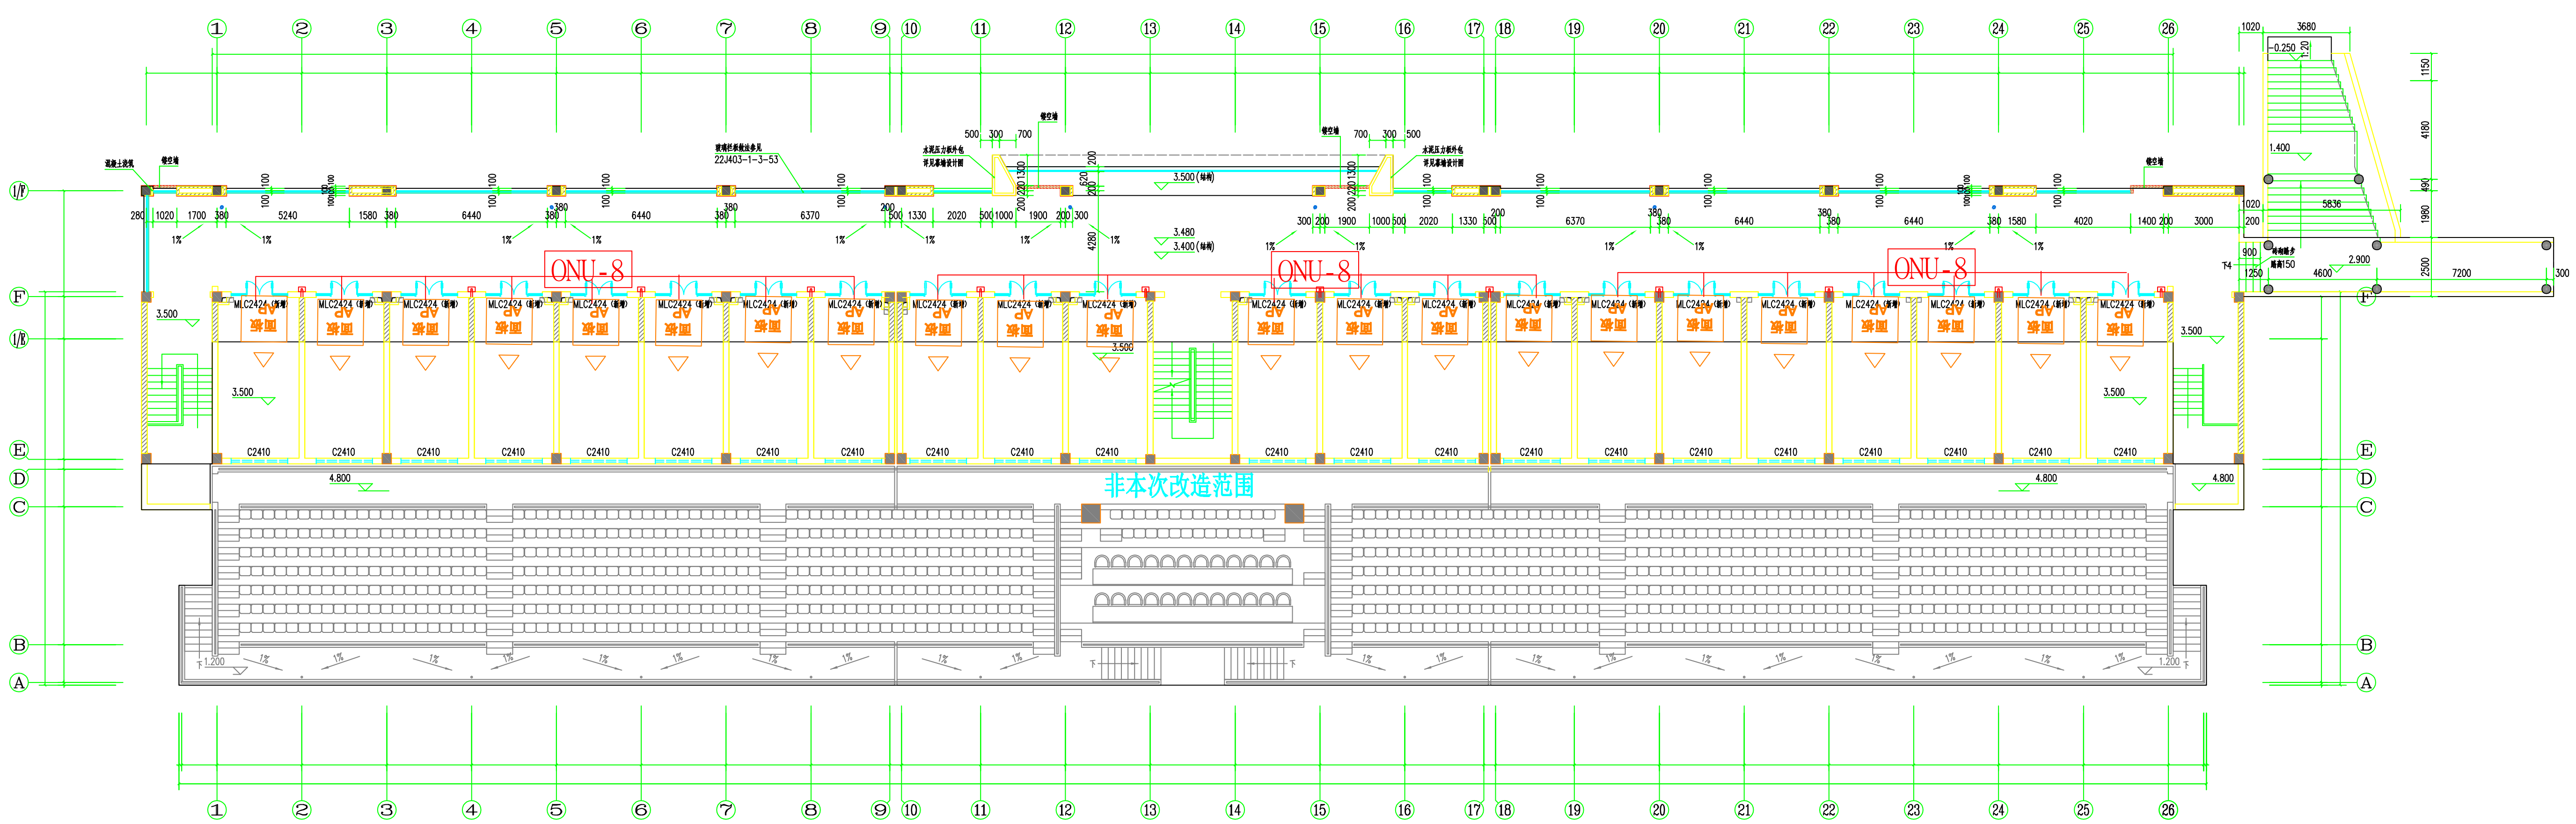

改造后二层平面图 1:100

签章栏:

（未盖出图专用章本图无效）

说明:

中城科泽工程设计集团有限责任公司
Zhongcheng Keze Architects&Engineers
工程设计证书编号：A232012403

合作设计单位 JOINT DESIGN

签署栏 SIGNATURE		
制图 DRAWN BY		
设计 DESIGNED BY		
校对 CHECKED BY		
专业负责人		
项目负责人 PROJECT DIRECTOR BY		
审核 VERIFIED BY		
审定 APPROVED BY		

会签栏 COUNTERSIGN			
建筑 ARCHITECTURE		电气 ELECTRIC	
结构 STRUCTURE		暖通 HVAC	
给排水 W.S&DR		智能 AUTO.	

建设单位 CLIENT	南京审计大学金审学院
工程名称 PROJECT	看台商业街改造项目
图纸名称 DRAWING TITLE	改造后二层平面图

设计编号 JOB NO.	24071201	图号 DRAWING NO.	建施-06
设计阶段 STATUS	施工图	版次 VERSION	第一版
比例 SCALE	1:100	日期 DATE	2024.07